


EM 254

Matr. nr. 254 Emdrup kv. Hensiksrig gade nr. 7

Oversigtspl. nr.

Opmåling af vandstik med hovedstopventil.

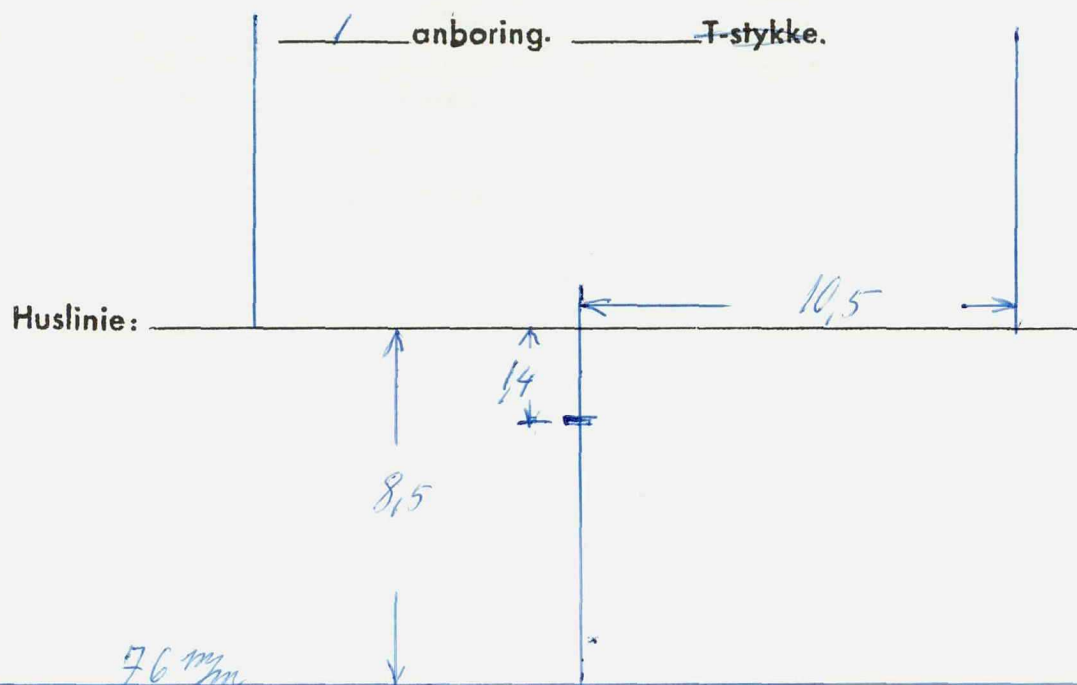

Huslinie: _____

Kontrolleret: _____

Indtegnet på vfs. pl. nr. 252 1:500, d. 24-10-73 ^{MA}

Kv. underskr. Banner Jørgensen 42-71

Journ. nr. 1891 /19 18



vedrørende Rep. af jordledn.

matr. nr. _____ gade nr. _____

Ejer _____

Dato

17-1-95

Underskrifter

Vandm. Toru Hvidsted
mandst. Kim Paulsen

16/1.94

Matr. nr. 254 Emdrup.

syn af jordledning **Rep.**

hun at lægge træ sidest

i birketue

Henriksvej 7

matr. 254

Emdrup.

LC.

Læses af _____

Læst: _____

og henlægges / 19 _____

KV-journal

Gade

Henniksvvej

Nr.

7

Matr. nr.

254

Kvarter

Eindrup

MÅLERFLYTNING

Vandmester

Vagn Jacobsen

Telefon

02. 91.09.82

MÅLER

m³

3

forbrugets art

egds

tilstedeværende, nyt stik fra:

Målerplads

afgået

25/2 78

modt. tilbage

24 FEB. 1978

målerplads:

Tjørnvej Kld.

KVnr.

18822

dato

23/2-78

tilsyn

Eindrup

Målerkontrollør

dato

10/4-78

not. af

W. Hansen

Målerværksted

dato

11/4-78

not. af

P. Melin

Journal A nr.

700/78

15. FEB. 1978

Gade Hussikervej Nr. 7 Matr. nr. 854 bødstrup By eller kvarter 492 Utterslev

Undertegnede ejer af ovennævnte ejendom ansøger herved om tilladelse til at lade udføre følgende vandinstallationsarbejde i henhold til nedenstående specifikation.

Begæring om vandinstallation

Skødehaverens navn Tran Jensen
 Adresse Hussikervej 7
 Postnr. 2400 Postdistrikt N.V. Telefon nr. 01811907
 (udfyldes med blokbogstaver)

KØBENHAVNS VANDFORSYNING

Afdeling III
 Studiestræde 54
 1554 København V
 Telefon [REDACTED]

Sagsbehandler Ole G. Nielsen lokal nr. 30

Ventiler i/til	Dim. mm	Anbringe		Borttage	
		k.	v.	k.	v.
gård/have					
køkken					
bad					
håndvask					
wc					
vandvarmer					
vaskerum					
kedel påfyldn.					
målere					

Stedbetegnelse, VA-nummer eller andre bemærkninger

Vandmåler ønskes flyttet

jordledn. på priv. grund lægning omlægning fraskæring
 materiale støbejern PEL PVC
 dimension mm længde m

Eksisterende måler nr. Ny målers plads Der vedlægges (in duplo)
 situationsplaner
 etageplaner
 diagrammer

Vandmesterens eller firmaets navn Vagn Jacobsen
 Adresse Chugustvej 101
 Postnr. 8230 Postdistrikt Horslev Telefon nr. 02910982
 (udfyldes med blokbogstaver)

Underskrifter
[Signature] dato 14/2 78 skødehaver
[Signature] dato aut. vandmester

Kontrolleret af: [Signature]
 n: 6 1/2 n₁: 1 q: 0,76
 n: n₁: q:
 eksisterende måler 3 m³
 eksisterende måler m³
 m³ KV-bimåler for
 (/sek.)

Byggebrug:

Forbeholdes vandværkets påtegning

ARKIV

MÅLER FLYTNING 21/78

Denne side er ranset maskinelt

INSTALLATIONSTILLADELSE

Det begærede vandinstallationsarbejde tillades udført i henhold til gældende bestemmelser.

Tilladelsen gives i øvrigt på følgende særlige betingelser:

Jordledningen tillades forlængt til måken som PE4-ledning i bøsningssæt lagt under kældergrube, men jf. forlægges sig ethvert ansvar for skade eller ulykker, som forholdet evt. måtte medføre.



KØBENHAVNS
VANDFORSYNING
DISTRIBUTIONSAFDELINGEN
DATO 27. FEB. 1978


Alex Pedersen


Ole G. Nielsen

Denne tilladelse bortfalder, såfremt arbejdet ikke er påbegyndt inden 1 år fra tilladelsens dato.

FÆRDIGMELDING

Undertegnede meddeler herved, at jeg i henhold til omstående begæring har udført vandinstallationsarbejde som ansøgt.

Bemærk: Er der under arbejdets udførelse, og efter aftale med vandværket, foretaget ændring i haneantal fra oprindelig begæring, anføres dette her:

Underskrift

14/3 78

dato

aut. vandmester

Ventiler i/til	Dim. mm	Yderligere udført*)		Ikke udført*)		Stedbetegnelse, VA-nummer eller andre bemærkninger
		k.	v.	k.	v.	

VANDVÆRKETS NOTERINGER

Installation synet

4/3 78

dato

af

Not. i kartotek


5/4-78

EF

af

*) + foran antallet angiver anbragt
÷ foran antallet angiver borttaget


Vanddiagram

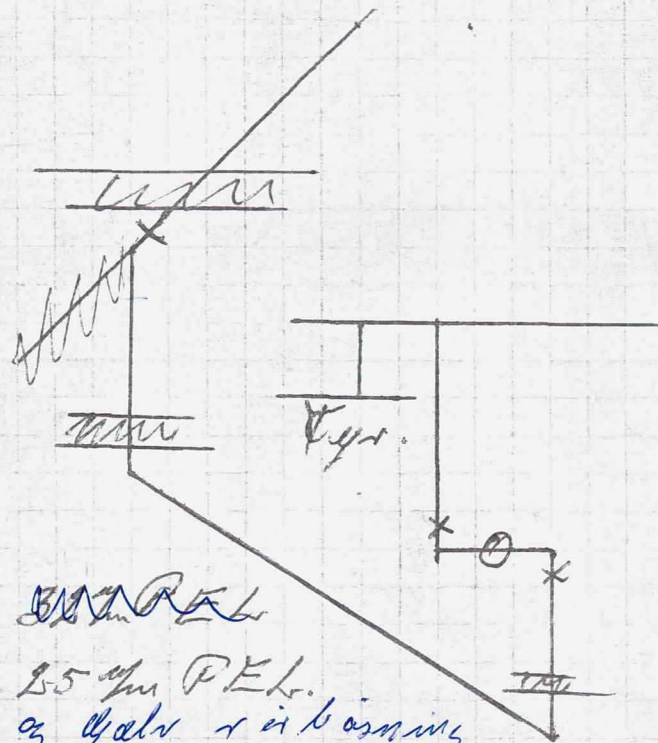

35 m PEL

? 25 m PEL
og Galv i baskings


Nytt

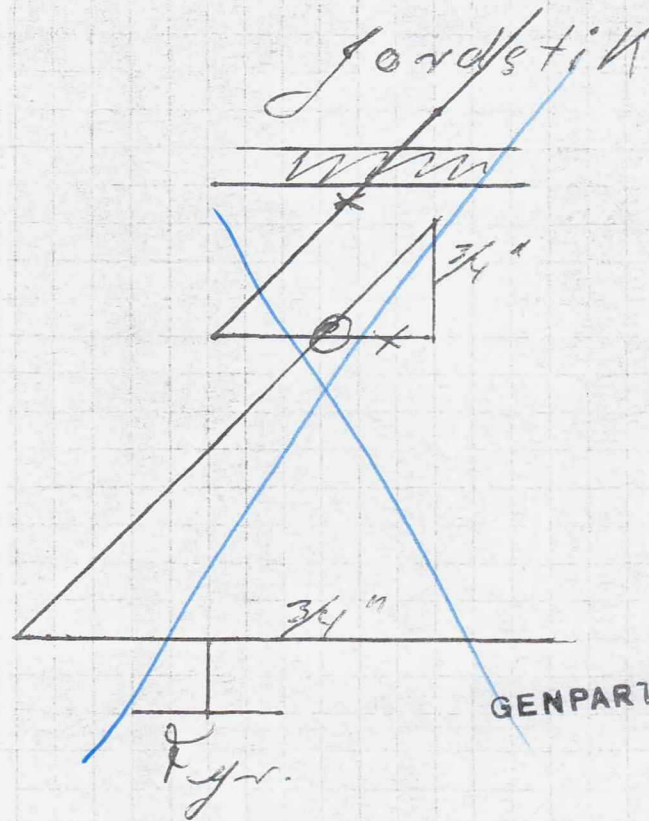

Her trengs en
 kurvis av 7
 Matr. 254 cm med
 492 af utøver.

15. FEB. 1978

Handwritten notes at top right, including a small window diagram.

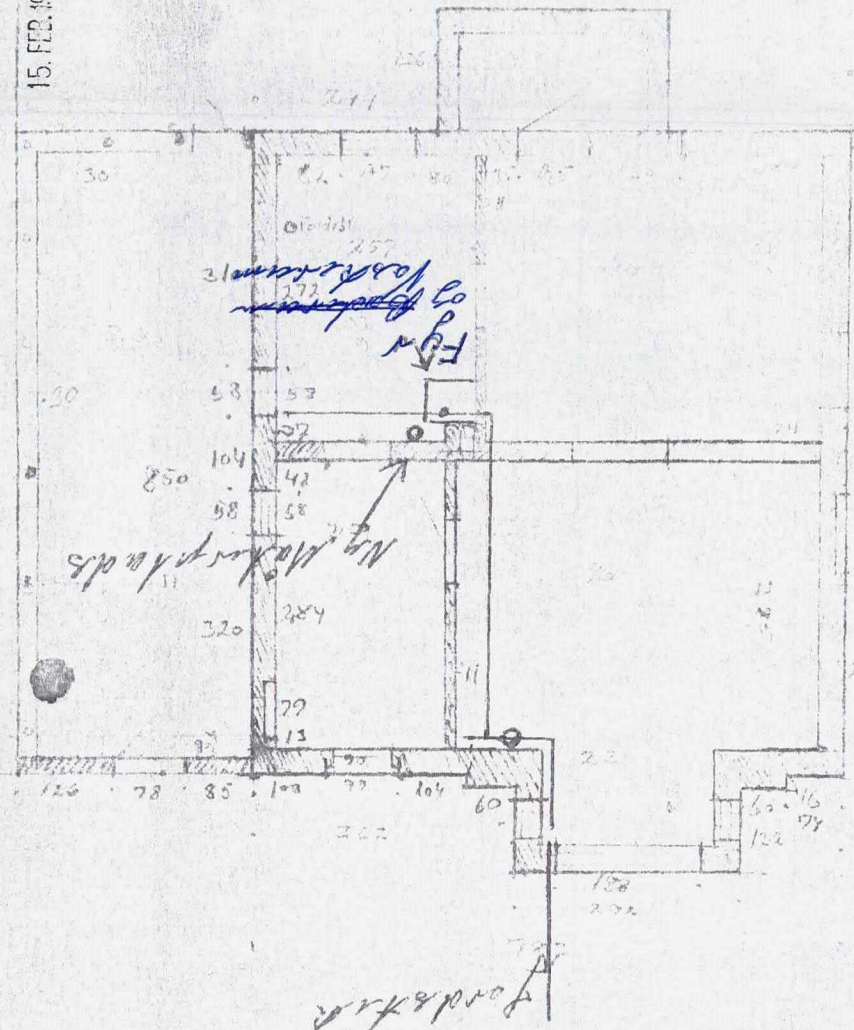

H. Tveer Sørensen
 Vld. Birkedalvej 1. 1.
 Ta. 1907.

Handwritten note: "Først på..."

Handwritten numbers: 155, 25, 50, 75, 207

H + H

Vindue 60	473 x	473	473
Hjørne 80	285 x	275	275
Vindue 80	326 x	326	326
Hjørne 60	245 x	245	245
Skuffe 60	297 x	297	297
Brug 60	265 x	265	265
overdækning 60	282 x	200 x 2	400
" 100	392 x	167	167
" 100	392 x	146 x 2	292
" 40	200 x		
Hjørne 60	564 x	536	536
overdækning 60	564 x	564	564
	4979	3826	
		4075	

GENPART	
20 beam 140/-	2800 -
20 48 " 129/-	2600 -
20 skuffe 375 x 287	285 -
20 skuffe 48 x 20 150/-	3000 -
20 skuffe 60 x 150/- x 2	310 -
skuffe 100 x 310 x 125	1305 -
	<hr/> 2730 -
	110 -
	<hr/> 2840 -

KV-Journ. A. **700**
 19 78

Henriksvej

gade Nr. 7

Matr. Nr. 254

Endrup

Kvarter.

Vandstik med { mmT-Stk.
Anb. incl. fra

gade d. /

J. Nr.

1 Stk. m³

Hovedmaaler anbragt i Kld. "

d. /

J. Nr. 1655/47

11. 8. 47

Ventilfortegnelse.

8/8. 47. Eln.

Etage	Ventiler i/til			mm	Stedbetegnelse og andre Bemærkninger
	W.C.	K.	V.		
Kld.		1			
		1		20	
					i Vaskerum til Vognvask
St.		1			
					i Køkken
1. Sal.		1			
		1			
					o. Rum. i Badev. r. til Over m. Omst. Kar - Bruse

afleveret i Standafg.
Kontoret for 11/8 47
Eln.

Henningsvej

gade Nr. *7*

Matr. Nr. *254*

Bendrup

Kvarter

Ifølge Færdigmelding af *25/6* 1947 er Maaleren for Vandklosetter i ovennævnte Ejendom overgaaet til Hovedmaaler *26/JUNI 1947 M*

Hovedmaalerens Opstilling godkendt og

3 m³ Maaler Nr. *22547* viste *106* m³

} *28*
16 19*47*
[Signature]

Rode Nr. *216A*, Maaler Løbe Nr. *15012*.

Billegaards

Noteret i Kartoteket

" i Journal Vandklosetter

8/7 1947

" i Journal Næringsbrug (nyt Blad)

8/7 1947

" i Aflæsningsbog Vandklosetter

8/7 1947

" i Aflæsningsbog Næringsbrug (nyt Blad)

11/7 1947

" paa Maalerkontrakt

11/7 1947

Meddelelse tilsendt Stadsingeniørens Direktorat

8/7 1947

" " Stadskonduktørens Direktorat

8/7 1947

Noteret i Bog over Afgang af Vandkloset-Maalere

12/7 1947

" i " " Tilgang af Næringsbrugs-Maalere

9/7 1947

" af Maalerværkstedet

9/7 1947

24/7 1947

Vandfors. Journ.

1655

1947

Københavns Vandforsyning.
Afdeling III.

Bredde af eventuelt Deklarationsbælte 4,415 m

bill 30/6 - 417
~~ansat 25/6 - 417~~
18-6-47
H.M.R.

Anvisning af Maalerplads.

Tilstedeværende Maaler for WCO benyttes.

Hr. Assistent E. Christensen

anmodes herved om at anvise Maalerplads for 1 Stk. 3 m³ Maaler

for det forbrugte i Ejendommen Matr. Nr. 254 Ende-492 Lott.

i _____ Kvt. Henniksovej gade Nr. 7

Vandmester: J. D. Christensen Tlf. Sp 3650

Ejer: J. Børly

Maalerplads anvist i Køddet

25/6 1947

Vfs. Journ. Nr. A. 1. 1655

194 7

Not. i Maalerjournal 18. 8. 47 Fol. 25

J. D. Christensen

Underskrift.

25 6. 47

Kensigtvej

gade Nr. 7.

Matr. Nr. 254 Endrup 492

Kvarter.

Færdigmelding for Vandledningsarbejde.

(Forbrug uden Maaler).

Utterslev
25/6 Aug 47
Sjælland

Undertegnede meddeler herved, at jeg — i Henhold til Begæring af 7/6 1947.
fra Mr. Poulmann Bendix Tegn 4487.
har udført følgende Vandledningsarbejde i ovennævnte Ejendom.

Anbragt		Borttaget		Ventiler i/til	Dim. mm	Stedbetegnelse og andre Bemærkninger
K.	V.	K.	V.			
1	✓			Kæverand og Vognmark	20	anbragt i Garden <u>WC Maaler flyttet og anbragt som hovedmaaler</u> Ventil/ortegnelse kommer seuere. 24/7. 47 Sjs

Færdigm. modt.

25 6. 47 19

Journal Nr.

1655/47 B

2

J. Schreier
Vandmester.

Tlf.

Sib 3650

26 JUNI 1947

Arbejdet eftersat d. 21 maj 1947 af Euroblomster

W. C.		Trug W.C.		Uds. Ky.		Lavs. Cist.		eftar	Medd. til Spv. Afd. den	Noteret i
Anbr.	Bortf.	Anbr.	Bortf.	Anbr.	Bortf.	Anbr.	Bortf.			
	1							W. C. M.	8/7	W. C. Prot.: ✓ Kartotek: ✓
1								Hoved M.	1947	Journal: ✓

R. 216 A (0)

(1)

S.M.

Anbragt 1 Sfk. 3 m² Maaler R. V. Nr. 22547 for helt Egeved.

Noteret
i Kontoret for Vandafgifter

S.M.

-96.47

Henriksvej gade Nr. *7* Matr. Nr. *254 Emdrup*, *492* Kvarter. *Uttuslev*

Begæring om Vandledningsarbejde — Forbrug uden Maaler.

Undertegnede Ejer af ovennævnte Ejendom ansøger herved Københavns Vandforsyning om Tilladelse til at lade følgende Vandledningsarbejde udføre ved:

Vandmester: *J. Christensen Emdrup* gade Nr. *120* Tlf. *3650*

GENAFRET
KLP

	Anbringe		Borttage		Ventiler i/til	Dim. mm	Stedbetegnelse og andre Bemærkninger
	K.	V.	K.	V.			
a					Gaard		Findes andre? <i>- La 4 Kr</i>
b					Køkken		Findes andre? <i>- 1 Maaler for 1 W.C. (3 m³)</i>
c					Badeovn <small>Kar. Bruse</small>		<i>- Maaler for</i>
d					Badekar		} Findes andre Badehaner? } Skitse skal medfølge
e					Fast Bruse		
f					Haandbruse		
g					Bidét		} Mrk.: <i>Oversføre Ejendommens Forbrug til Hovedmaaler. Tilslutningsarbejde af C. Maaler benyttes x)</i>
h					Automatovn		
i					Vaskerum		} x) Oplyst af Vandmesteren d. 16. 6. 47
k					Kumme		
l					Rengøring		} <i>Spørgsmaal med Slangeforlængning for Haverovnd og Vognværk.</i>
m					Frisørovn		
o					V. Vandsbeh.		} <i>W.C.</i>
p					Kedelpaaf.		
r	<i>/</i>				<i>Haverovnd. 20</i>		
s							
t					Trug W. C.	med ialt	Sæder
u					Byggebrug		Tusinde Sten m ³ Beton <small>færdigblandet blandet paa Stedet</small>

Tapventiler til koldt Vand skal være selvslukkende, medmindre Københavns Vandforsyning giver Tilladelse til Anvendelse af Skrueventiler.

København, d. *7* / *16* 1947

Underskrift *Sigvard Bendz* **Hovedmaaler**
 Stilling *Guldsmedemester* **Færdigmeldes straks**
 Bopæl *Henriksvej 7* **Forbud**
 Postdistrikt *N 2.* **Noteret**

Forbeholdes Vandforsyningens Paategning

W. C. till. af Stadsing. Dir. d. *17/6 1947* **noteret**
 Stk. stilb. Kontrav. _____ Stk. alm. Kontrav. _____ Stk. Rørarbejde _____ **Byggebrug**
 1 Stk. *3* m³ Maaler **noteret i Maalerjournal**
med henvisningsblanket
udskrevet 18/6/47

Arb. færdigmeldt d. *25/6 47*
 Arb. eftersat d. *21-7-47* af *Christensen*
 W. C. eftersat d. *21-7-47* af *Christensen*

Vandfors. Journal A. 1, Nr. **1655**
Arkiv 19 47
Vend!

Det begærede Vandledningsarbejde tillades udført i Henhold til gældende Lov og Regulativ for Københavns Vandforsyning.

Københavns Vandforsyning
Afdeling III d. 20 6. 47.

Stammus.

[Signature]

Vandforbruget bestemmes ved 1 Stk. 3 m³.
Hovedmaaler og betales med 20 Øre pr. m³.

Afgiftsændringer:	
Afgang:	Arealafgift
	<u>2</u> Stk. à 4 Kr. aarlig
	X " " 16 " "
	X " " 20 " "
	Skøn
<hr/>	
Tilgang:	Stk. à 4 Kr. aarlig
	" " 16 " "
	" " 20 " "
	Skøn

Tilstedeværende W. C. Maals brugtes.

Henvendelse angaaende denne Sag bedes rettet til Københavns Vandforsyning Afdeling III, Studiestræde 54. Telefon Central 7682, Lokal Nr. 11, 30 og 32.

L.-Nr. 310

Tilbageleveres senest 8 Dage efter Arbejdets Fuldførelse.

Københavns Vandforsyning

Afdeling III.

d. 13/6 1918

Anboringsmester L. Vedahl

har i Dag faaet Ordre til ^{Indlægning} ~~Fraskæring~~ af 1 Stk. Stikledning til Ejend. Matr.-Nr. 254 i Eindræg
492 i Uterslev Kvarter Hermitvej Savel ^{gade} ~~vej~~ Nr. 110

Ejerens Navn: Wald Christensen

— Stilling: Repræsentant

— Bopæl: Rantzenvej 62
W/Arbejdet Kbh Havnsgade 1. B.

Distriktets Kvartermand er: Chr. Nielsen

[Handwritten signature]

Stikledningen er d. 27/6 1918 ~~indlagt~~ fra den 76 mm Forsyningsledning

i Herriks ~~vej~~ af Anboringsmester Vedahl

Noteret 10/7 1918
af: [Signature]

C. Nielsen
Underskrift

J. Nr. A 1891
1918

13/7

Antal Stk.	Dimension mm	
1	76	Anboringsslanger m. Gummipakning do. - do.
1	25	Skyderhaner m. Hat, Dæksel & Styrebriks
2	64	Asf. Rør à 1375 mm
1		Galv. sm. Brikse
2		Galv. Spindler
1		Skilte m. Træplade
	51 × 38	Overgangsstykker
5	51	Rør à 6'
		do. à
		Bøjninger
		do.
		Skydemuffer
		do.
1	51	Hanemuffer
		T. Stk.
		Skyderhaner
		Jernstophanekasse m. Hat, Dæksel & Styrebriks
		Brandhanespindel
1		Underlagsplanke
		Lukkebøjle med Gummipakning
9,5	løb. m	Opgravning

	Dagl.		Ak.	
	Sv.	Arb.	Sv.	Arb.
D				
O				
N				
Vagt	—		—	—
Foruden Transp.				

31 MAI 1918

Begæring om Indlægning af Stikledning Fraskæring

fra Københavns Vandværks Forsyningsledning
til Ejendomme paa Stadens Grund.

254

Undertegnede anmoder herved Direktionen for Københavns Vandforsyning om – i Henhold

til Vandforsyningens Regulativ – for min Regning at indlægge Stikledning fra Vandværkets Forsynings-
fraskære ledning i Huslinien gade til min Ejendom Matr. Nr. 254 af 492. af resp.

Lundrup og Utholm Kvarter i Huslinien Parcel gade, Nr. 110.

Der ønskes indlagt fraskæret 1 Stkr. Stikledninger

Vandet ønskes benyttet til: Opførelse af Bygning.

Paa Grunden findes skal opføres følgende Bygninger: 1. Villa.

Har Ejendommen tidligere været forsynet med Vand fra Københavns Vandforsyning? nej

Hvem skal lægge Ledning fra Huslinien til Brug ved Bygningens Opførelse? Huslignen og Lois.

Anm.: Saafremt der ønskes større Stikledninger end 50 mm. Støbejernsrør eller der ønskes indhugget en Gren med Skyder paa Vandværkets Forsyningsledning, maa dette angives i Andragendet.

Hvis Vandforsyningen lader Arbejdet udføre ved en Anboringsmester, ønskes anvendt Hr. Anborings-
mester H. Nedahl., boende Trællehøjvej 33.

Anm.: Hvis Vandforsyningen lader Indlægget udføre ved en Anboringsmester og det ved Indlægget foranledigede Brolægningsarbejde ved en dertil engageret Brolægningsentreprenør, kan Betalingen paa Anfordring ske til disse Entreprenører, men deres Regninger kan forlanges godkendte, henholdsvis af Vandforsyningen og af Vej- og Kloakanlægene.

Som Ejer af Matr. Nr. 254 & 492. af resp. Lundrup & Utholm Kvarter er

København, d. 22. d. 8. 1918. Underskrift Wald Christensen

Størst til Architectisk Bureaus Stilling Repræsentant
Helsinggade 1. Bopæl Ransøngade 62.
Blendes efter min Adresse.

Forbeholdes til Direktionens Paategning.

Herimod vides intet at ændres.

13 JUNI 1918

Wald Christensen

Arbejdet anmeldt den 23/7.18.

Vandforsyningens Journal Nr. **A**


1891
19
18.

do. eftersat den _____ af _____

Løbe Nr. i Register over Vandindlæg _____

Grundskizze
- Füllplatz.

Mod Fr

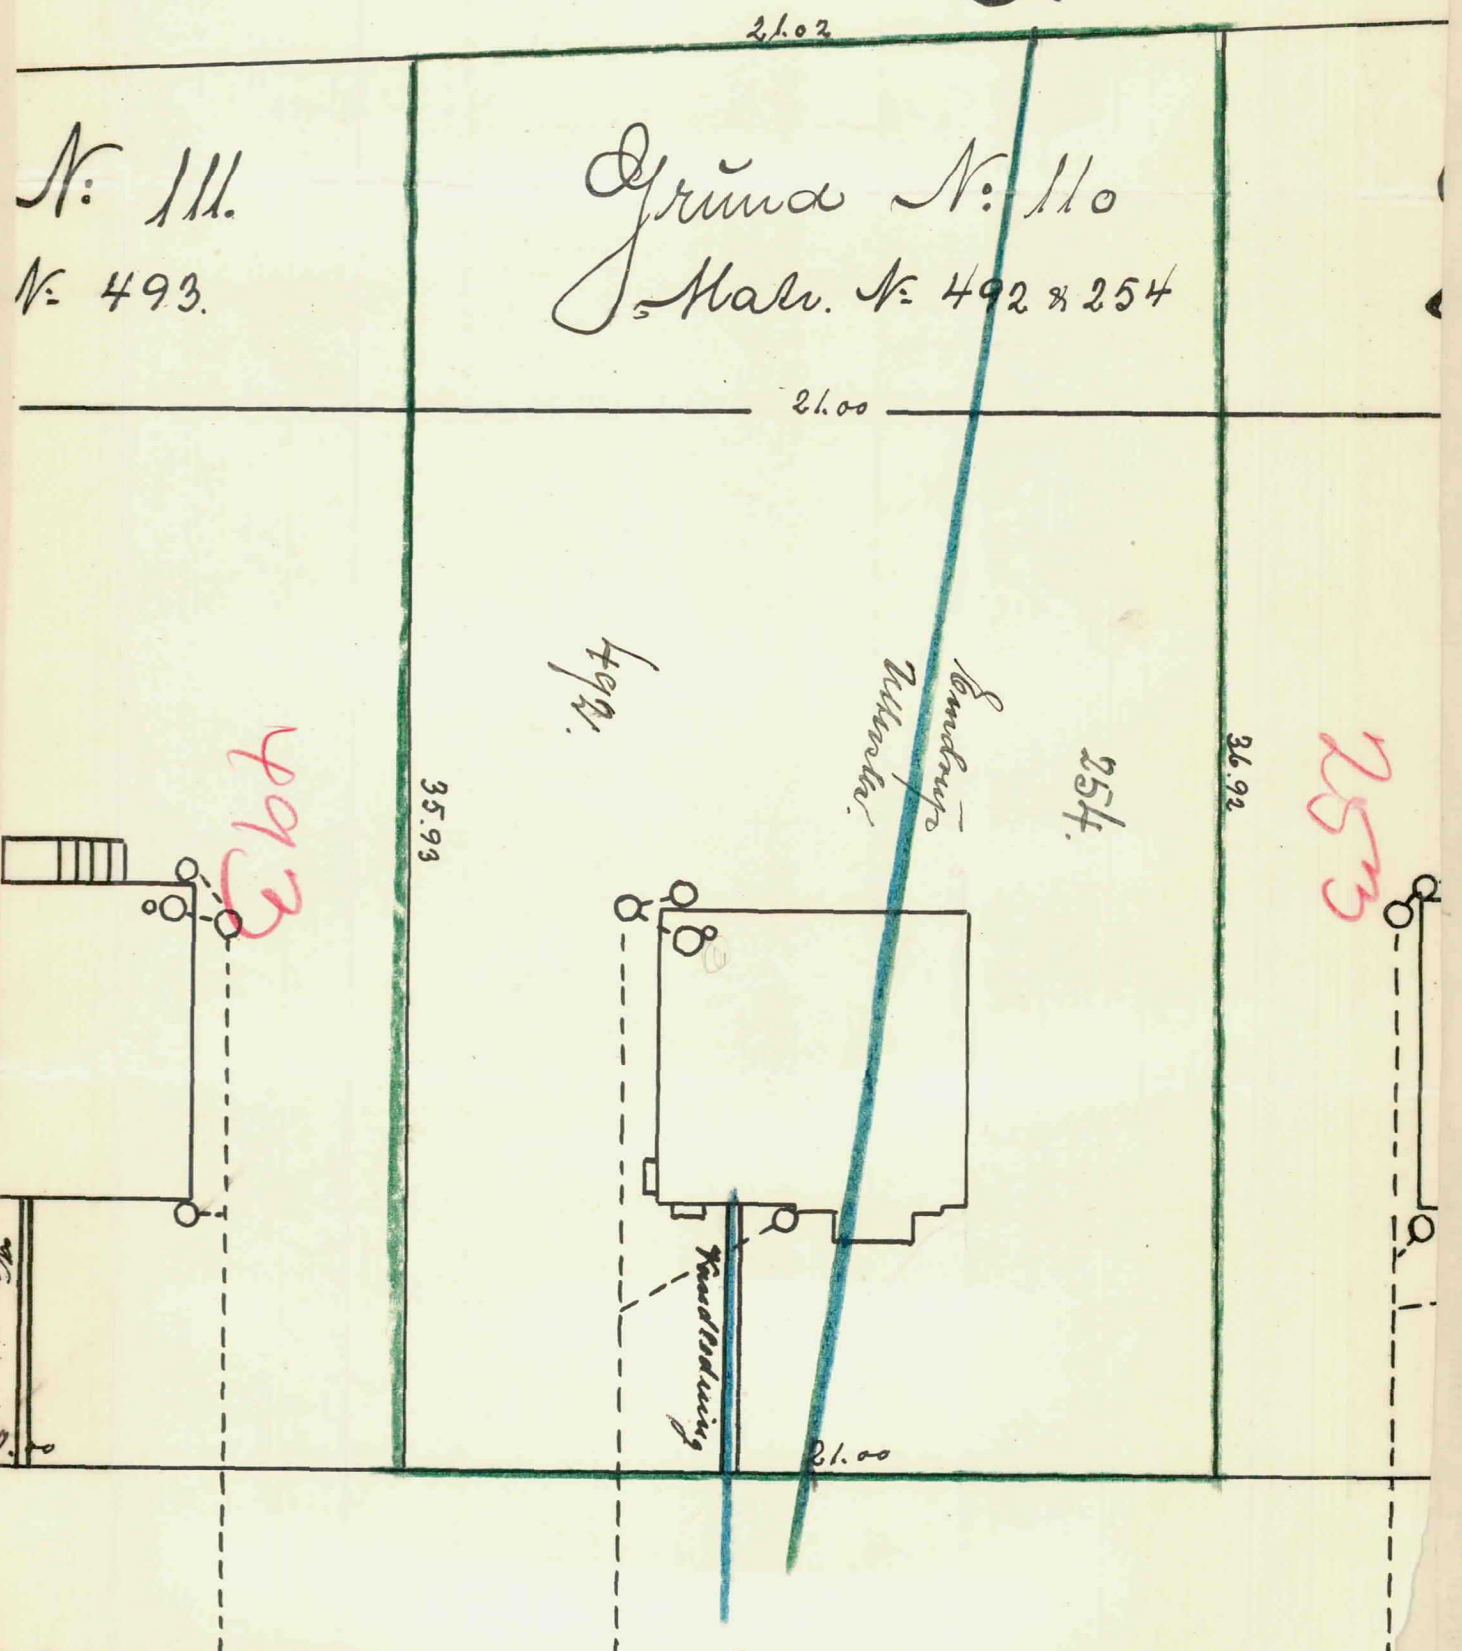

Herrnstrasse