

Stadsbygmesterens direktorat.

Journ. nr.

EM. 3063

2.12.61

d.

Matr. nr.

254 og 492

Kvarter

Endrup " Utterslev

Gade

Henriksvej 7

Ansøger

Sanitets-, Gas- og Vandmester Harald Petersen, 197, Søborg, Buddinge Hovvej 197, Søborg.

Telf.

69 18 97

Udførelsen forestås af

Bygherre

Frk. Marie Jørgensen

Telf.

Ejer

- "-

Telf.

Byggetilladelser

1.12.61. Centralvarme.

MAGISTRATENS A.F.F.
DIREKTORATET FOR BYGGERI
KØBENHAVN

4

Hertil overført

Sagen henlagt

Bygningsattest løbe nr.

7366

Udstedt den

18-10 1963

Gennemset
d. / 19

18. SEP. 1963

004

Løbende sager på samme matr. nr.

3063

Anmeldelse om påbegyndelse	- 4 DEC. 1961		
Tilladelse til ibrugtagen		Udløber d.	
Færdigmelding			
Afsluttende eftersyn	13.3.62		
Gentaget eftersyn			
Rettet sæt tegninger			
Situationsplan			
Afstandsattest			
Skorstensattest			
Røgtrykprøveattest			
✗ Kedelattest	19 DEC. 1961		
✗ Erklæring om røgspjæld	19 DEC. 1961		
Renovationsattest			
✗ Brandvæsenets brugstilladelse	2. apr. 62		
Sundhedskommissionens tilladelse			
Rottesikring			
Varmeværkernes brugstilladelse			
Indberetning			
Tegning til fabrikinspektøren			
Afgiftssag vedr. gadeareal j. nr.			

Anmærkninger:

BYGNINGSATTEST

Det af gas- og vandmester Harald Petersen, Buddinge Hovedgade 197, Søborg
og Gjødvads Oliefyrs-Service, Maglegårds Allé 9, Søborg
for frk. Marie Jørgensen

ansøgte byggearbejde vedrørende

E J E N D O M M E N

matrikelnummer 254 Emdrup og 492 Utterslev, Henriksvej 7,

installation af oliefyret centralvarmeanlæg, for hvilket der
i henhold til afgiftsvedtægten vil være at betale kr. 32,00

er-i den udstrækning det herfra ved eftersyn har kunnet konstateres-udført
i overensstemmelse med såvel lov nr. 148 af 29. marts 1939, byggelov for staden
København, som magistratens byggetilladelse^r af 1/12 1961 og 23/3 1962

og kan tages i brug. Der er ikke tinglyst meddelelser om betingelser, medmindre
gebyr herfor er opkrævet foran.

Udfærdiget i medfør af § 6, stk. 2, i ovennævnte lov.

KØBENHAVNS MAGISTRAT, d. 18. oktober 1963.

A Wassard Jørgensen

GENPART

KORT UDSKREVET

I DEN

II DEN

Kendelse til stadens kasse er
indbetalt med kr. 32,00

Attest lb. Nr 7366
B-journal nr. EM 3063

STADEN KØBENHAVNS
HOVEDKASSE, den

NB. Kvittering kun gyldig i forbindelse med
hovedbogholderiets maskinpåstempling.

STADSBYGMESTERENS DIREKTORAT

4. bygningsinspektorat

den 18/9 1963.

Direktoratet for staden
Københavns bygningsvæsen.

254 Emdrup og
Matr.nr. 492 Votterslev.....
Gade Hensbeksvej 7.....

Under henvisning til magistratens byggetilladelser af
1 dec. 61 og 23. Mar. 1962.....

meddeles herved, at der af hensyn til bestemmelserne i byggelovgivningen og de i nævnte tilladelser indeholdte særlige bestemmelser, for så vidt disses overholdelse skal påses af stadsbygmesterens direktorat, intet vides at erindre imod, at der udstedes bygningsattest for de i ovennævnte byggetilladelser omhandlede byggearbejder, der er udført med undtagelse af

Afgv. §§ 2 - 5:
Olofjers Centralvarmeanlæg

Byggeomkostningerne er opgivet at være kr. 6.310.-, hvilket beløb skønnes at være rigtigt.

~~Brandforsikringssum kr.~~

Afgv. § 6 (Nedrivning og flytning af bygninger, andet benyttelse m.v.)

Afgv. § 28 (Særlige ekspeditioner)

Afgv. § 29 Brugstilladelse meddelt den / 19..

~~Afgv. § 30 (Antal gentagne eftersyn)~~

Jr.nr. EM 3063 19/9-63

Bygningsinspektør for 4. inspektorat.

STADSINGENIØRENS DIREKTORAT
byplankontoret
byggesagsafdelingen

8. OCT. 1963

Magistratens 4. afdeling
Direktoratet for staden
Københavns bygningsvæsen.

Matr. nr. 254 Emdrup og 492 Utterslev

Under henvisning til magistratens byggetilladelser af 23/3 1962

meddeles herved, at der af hensyn til de i nævnte tilladelser indeholdte bestemmelser intet vides at erindre imod, at der udstedes bygningsattest i den omhandlede byggesag.

~~Der fremkommer~~ ~~særlig meddelelse angående vandafledningen~~
fra spildevandsafdelingen.

I anledning af denne byggesag skal der for så vidt angår de under stadsingeniørens direktorat henhørende forhold i henhold til afgiftsvedtægten erlægges følgende afgifter:

§ 6 stk. 4	godkendelse af hegn	kr.
§28	ikke særligt nævnte tilfælde	kr.
§30	gentaget eftersyn	kr.

Ialt kr.

~~Råden over offentlig gadeareal nemlig:~~

Big Høgen

HARALD PETERSEN

Gas - Vand - Centralvarme

BUDDINGE HOVEDGADE 197
TELEFON 69 18 97

SØBORG, DEN

19 DEC. 1961

Røgspjælderklæring.

Det erklæres herved, at den i Ejendommen Henriksvej 7, København NV, Matr. Nr. 254 Emdrup og 492 Utterslev installerede 1,6 m² DFJ Salamander A Centralvarmekedel er forsynet med Røg - spjæld fra Fabriken.

Søborg d. *18-12-61*

Harald Petersen

HARALD PETERSEN
aut. gas- og vandmester
Buddinge Hovedgade 197
Telef. 69 18 97

8 M 3063

KEDELATTEST

19 DEC. 1961

Den af gas- og vandmester Harald Petersen
i ejendommen Henriksvej 7
matr. nr. 254
kommune, kvarter København, Emdrup
forhus (villa) mellemhus sidehus baghus
etage kælder
for ejeren fr. Frk. Marie Jørgensen
for lejerer hr.
opstillede varmtvands kedel
fabrikat (mærke) DFJ. Salamander A
.....
hedeflade 1,6 m²
.....
.....
.....

er besigtiget, og anlægget er i overensstemmelse med socialministeriets bekendtgørelse af 1. april 1931 og derfor fritaget for offentlig tilsyn i henhold til lov nr. 544 af 4. oktober 1919.

Kbhvn. den 14/12 1961

V. Steenstrup

BM 3063

+ Byggesag

Genpart.

27 MAR 1962

AFDEL. SEKR.
Direkt. for Staden
Kbhvns. Bygningsvæsen
POSTKONTROL

OLIEFYRINGSANLÆG

i ejendommen: Henriksvej 7,
matr./kv.: 254, 492 Emdrup.
Ansøgers navn: fa. Gjødvads Oliefyrs-Service,
og - adr.: Maglegårds Alle 9, Søborg.

- 2 APR. 1962

Fyr + jordtank.

Herved meddeles tilladelse til oprettelse af det ved omstående ansøgning
af 20. marts 1962 omhandlede oliefyrianslæg.

Eventuelle vilkår for tilladelsen:

- a) Anlægget skal indrettes i overensstemmelse med beskrivelse af
og tegninger mrk.
- b) Andre vilkår:

NB. Efter installation af oliefyrianslæg med brændstofforbrug på over 75 kg
pr. time pr. ildsted skal anlægget færdigmeldes til brandmyndigheden, som
derefter kan forlange anlæggets funktioner afprøvet.

./. Hoslagte blanket benyttes ved færdigmeldingen.

KØBENHAVNS BRANDVÆSEN, AFDL. I, den 26. marts 19 62.

Journ. nr.

EM 254/62.

/SC/F.

H.W.Schmidt.

supp. 4. Mtd.
B.sag Jr.

EM 3063

27/62
H.B.Cassel.
Fm.

Journ. nr. **FM. 3063**

2.12.61

19

Matr. nr. 254 og 492

Kvarter Endrup " Utterslev

Gade Henriksvej 7

Ansøger Sanitets-, Gas- og Vandmester Harald Petersen, Buddinge Hovedgade ^{197, Søborg.}

Inspektoratets godkendelse kræves af:

Suppl. byggetilladelse kræves vedr.:

69 18 97

--	--	--

Deklaration kræves vedr.

29. 1. - 62

Lfs. ÷ Adgang.

13. 3. - 62

Løstegn. Centralvarmanlæg sejnt
og løstegn. i orden.

Der er ingen tilladelse opstillet et
oliefyr. (not)

15. 3. - 62

Talt an. med Has. Petersen (friser)
Formant har ikke vedfjet oliefyret,
det har Gyötvads Oliefyr-Service
Mangfjæds alle 3 Søborg. (not)

18. Sep. - 63

Altet talt med friser: Bekostning til
sivel centralvarm som oliefyr an-
drager 6.310. - kroner.

Færdigmelding er hestkorrekt.
(not)

2

MAGISTRATENS 4^{DE} AFDELING

DIREKTORATET FOR STADEN KØBENHAVNS BYGNINGSVÆSEN
RÅDHUSET

KØBENHAVN V., d. 23. marts 1962.

Hermed 3 bilag.

TELF. CENTRAL 3800	
Hovedjournal.....	Lokal 405
A-journal.....	395
B-journal (byggesager) ..	433
G-journal.....	396
H-journal.....	402 . 403
M-journal.....	432
P-journal.....	420
Bogholderiet.....	414 . 415

B-JOURNAL NR. EM 3063.

30 MAR. 1962

BYGGETILLADELSE

i henhold til § 6 i lov nr. 148 af 20/3 1939, byggelov for staden København,
vedrørende

Ejendommen matr. nr. 254 Emdrup og 492 Utterslev.

Beliggenhed og husnummer: Henriksvej 7.

Andrager: Gjødvads Oliefyrs-Service.

Bygherre: *Frk. Marie Jørgensen*

Ejer:

---o0o---

I andragende af 20. marts 1962 har De ansøgt om tilladelse til at installere et oliefyrringsanlæg, herunder nedgrave en 1200 liter olietank.

Tilladelse meddeles herved som ansøgt på betingelse af,
stk. 1

at tilladelse fra brandvæsenet, afdeling I, indhentes,
stk. 2

at der anbringes forskriftsmæssig eksplosionsklap,
stk. 3

at tanken holdes inden for byggelinien, og
stk. 4

at der ved anbringelsen af olietanken med tilhørende ledninger tages for-
nødent hensyn til eksisterende afløbsinstallationer, afløbsledninger
og brønde.

Stk. 5.

Opmærksomheden henledes på, at politiet kan forbyde overføringen af olie ved slanger, såfremt det er til væsentlig ulempe for færdslen eller de forbipasserende.

Til ejendommens ejer
v/Gjødvads Oliefyrs-
Service.

P. B. V.
E.B.

L. Carlsen

ANSØGNING

om

TILLADELSE TIL OPRETTELSE AF OLIEFYRINGSANLÆG

(Indsendes i 2 eksemplarer til brandmyndigheden¹⁾)

2

Til	
1. Ansøgerens navn og adresse (ejer, bruger, leverandør, rådgiv. ingeniør m. v. – det gældende anføres).	<p>Administrations afdeling Rådhuset V.</p> <p>Gjødvads Oliefyrs-Service Maglegårds Alle 9 Søborg . Tlf. 69 17 08</p>
2. Det projekterede anlægs beliggenhed (herunder angivelse af matr. nr., gade, vej, kommune og politikreds). Anlæggets ejer (navn og adresse).	<p>Henriksvej 7 N.V. matr. nr. 254-492 af endrup Københavns kommune Marie Jørgensen Henriksvej 7 NV.</p>
3. Redegørelse for anlægget:	
a. Ildstedets art (varmtvandsanlæg, lavtryksdampanlæg, højtryksdampanlæg, varmluftsovn, industriel ovn m. v.).	Varmtvandsanlæg
b. Ildstedets størrelse (m ² hedeplade m. v.).	2,2 m ²
c. Ildstedets anvendelse (rumopvarmning, vandopvarmning, industrimæssig opvarmning [tørreovn, bageovn m. v.]).	Rumopvarmning & vandopvarmning
d. Ildstedets anbringelse (alm. fyrrum, køkken, opholdsrum, værkstedslokale m. v.).	Alm. fyrrum
e. Lagertankens størrelse og placering (uden for bygning [underjordisk, overjordisk], i bygning [i fyrrum, i andet kælderrum, i udhus m. v.]).	1200 liter jordtank
f. Evt. arbejdsbeholders størrelse og placering.	
g. Sikringsorganer i forbindelse med fyret (flammesikring, strømsvigtssikring, overløbsikring), J. P. O. nr. ²⁾	Flammesikring Satchwell DS. J. P. O. 1007 Overkøbsikring: Elektrodyn E. 18 J. P. O. 1207 Smeltesikring Bjørka 2103
h. Sikringsorganer i forbindelse med installationen (overkøgningsikring, vandstandssikring, temperatursikring, smeltesikring, m. v.), J. P. O. nr. ²⁾	
4. Oliefyrets system (højtryksfy, lavtryksfy, rotationsfy, forgasningsfy, olieamin, varmluftskalorifere, indsatsbrænder m. v.), fabrikat (navn og type), evt. J. P. O. nr.	Højtryksfy Bijomatic type monarch J. P. O. 184 B.
5. Brændselsoliens art.	80-1
6. Maksimalt påregnet brændstofforbrug pr. time pr. ildsted.	2 kg.

¹⁾ Brandmyndigheden: i København, Frederiksberg og Gentofte brandchefen, i købstæderne og de sønderjydske flækker brandkommissionen, på landet politimesteren.

²⁾ Vedr. almindeligt krævede sikringsorganer: Se side 6 i »Fortegnelse af marts 1959 over godkendte oliefyre og sikringsorganer« (A/S Olaf O. Barfod & Co.s forlag nr. 3010) og justitsministeriets vejledning af 24. marts 1959.

7a. (Udfyldes kun, hvis anlæggets brændstofforbrug pr. time pr. ildsted ikke overstiger 75 kg, og anlægget er indrettet i overensstemmelse med de regler, der er anført i de til justitsministeriets bekendtgørelse af 25. januar 1955 med tillæg knyttede vejledninger vedr. indretning af sådanne anlæg).

ERKLÆRING

Undertegnede erklærer herved, at ovennævnte oliefyringsanlæg vil blive udført i overensstemmelse med de regler, der er anført i de til justitsministeriets bekendtgørelse af 25. januar 1955 med tillæg knyttede vejledninger vedr. indretning af sådanne anlæg.

....., den 20 MRTS 1962

for

Gigdvads Oliefyrs-Service
Maglegårds Alle 9
Søborg: Tlf. 694700

Ansøgerens underskrift

7b. (Udfyldes *enten*, hvis anlægget *ikke* er indrettet i overensstemmelse med de regler, der er anført i de til justitsministeriets bekendtgørelse af 25. januar 1955 med tillæg knyttede vejledninger *eller* i de tilfælde, hvor anlæggets brændstofforbrug pr. time pr. ildsted overstiger maksimalt 75 kg. I sidste tilfælde kræves installationstegning i plan og snit vedlagt i 2 eksemplarer).

Oplysninger vedr. indretningen under henvisning til installationstegninger mrk. nr.:

Eventuelle oplysninger om afvigelse fra de regler, der er anført i de til justitsministeriets bekendtgørelse af 25. januar 1955 med tillæg knyttede vejledninger vedr. indretning af sådanne anlæg:

8. Eventuelle andre oplysninger:

NB.: Undskrives, selv om rubrik 7a er underskrevet.

Dato

20 MRIS. 1962

Ansøgerens underskrift

Gjødvads Oliefyrs-Service
Maglevårds Alle 9
Søborg . Tlf. 69 17 08

for

TILLADELSE

til

OPRETTELSE AF OLIEFYRINGSANLÆG

Herved meddeles tilladelse til oprettelse af det ved omstående ansøgning af omhandlede oliefyringsanlæg.

Eventuelle vilkår for tilladelsen:

a) Anlægget skal indrettes i overensstemmelse med beskrivelse af og tegninger mrk.

b) Andre vilkår:

NB. Efter installation af oliefyringsanlæg med brændstofforbrug på over 75 kg pr. time pr. ildsted skal anlægget færdigmeldes til brandmyndigheden, som derefter kan forlange anlæggets funktioner afprøvet.

/. Hoslagte blanket benyttes ved færdigmeldingen.¹⁾

....., den 19.....

Journ. nr.

¹⁾ Barfods blanket nr. 3008

MAGISTRATENS 4^{DE} AFDELINGDIREKTORATET FOR STADEN KØBENHAVNS BYGNINGSVÆSEN
RÅDHUSET

KØBENHAVN V., d. 1. december 1961.

Hermed 4 bilag.

TELF. CENTRAL 3800	
Hovedjournal.....	Lokal 405
A-journal.....	„ 395
B-journal (byggesager)....	„ 433
G-journal.....	„ 396
H-journal.....	„ 402 . 403
M-journal.....	„ 432
P-journal.....	„ 420
Bogholderiet.....	„ 414 . 415

B-JOURNAL NR. EM 3063.



BYGGETILLADELSE

i henhold til § 6 i lov nr. 148 af ²⁹/₃ 1939, byggelov for staden København,
vedrørende

Ejendommen matr. nr. 254 Emdrup og 492 Utterslev.

Beliggenhed og husnummer: Henriksvej 7.

Andrager: Sanitets-, gas- og vandmester Harald Petersen.

Bygherre: Frk. Marie Jørgensen.

Ejer: -"-

---oOo---

I andragende af 27. november 1961 har De ansøgt om tilladelse til
at installere centralvarme.

Tilladelse meddeles herved som ansøgt på betingelse af,
at brændslets opbevaring godkendes af stadsbygmesterens direktorat (byg-
ningsinspektøren).

././ Der vedlægges blanket til anmeldelse om byggearbejdets påbegyn-
delse samt blanket til færdigmelding.

P. B. V.
E.B.

L. Carlsen

Til ejendommens ejer
v/hr. sanitets-, gas- og vandmester Harald Petersen.

HARALD PETERSEN

Gas - Vand - Centralvarme

BUDDINGE HOVEDGADE 197
TELEFON 69 18 97

SØBORG, DEN 27/11 - 61.

Magistratens 4. Afdeling,
Direktoratet for Staden Københavns Bygningsvæsen,
Rådhuset, København K.

Vedr. Henriksvej 7, Matr.Nr. 254 af Emdrup og 492 af Utterslev.

Herved tillader jeg mig at ansøge om Byggetilladelse til
Installation af Centralvarmeanlæg i ovennævnte Ejendom.

Der installeres en 1,6 m² Salamander A Type OU Central -
varmekedel i Kælderen. 6 Stk. Thor Søjler radiatorer med en samlet
Varmeflade på 30,3 m² opsættes på de på Tegningen viste Pladser.
30 l. Ekspansionsbeholder opsættes på Loftet med Overløb ført til
Gulv afløb i Badeværelse på 1. Sal. Rør i Kælder samt Ekspansions -
beholder isoleres. Anlægget forsynes med Api Perfecta Cirkulations -
pumpe.

2, 3,3 m²

Med Højagtelse

Bilag: 3 Stk. Tegninger.
Fuldmagt i 3 Eksemplarer.

HENHØRER TIL KBHVN.S MAG.S 4'AFDL.
BYGGETILLADELSE AF

-1 DEC. 1961

mag. 4. Afdl. B.sag Jr. EM 3063 29 NOV. 1961


Magistratens 4. Afdeling,
Direktoratet for Staden Københavns Bygningsvæsen,
Rådhuset, København.

Undertegnede Ejer af Ejendommen Henriksvej 7, NV, Matr.
Nr. 254 af Emdrup og 492 af Utterslev, befuldmægtiger herved Gas-
og Vandmester Harald Petersen, Buddinge Hovedgade 197, Søborg
til at ansøge om Byggetilladelse til Installation af Centralvar-
meanlæg i min Ejendom.


Henriksvej 15/11 NV
Frik Marie Jørgensen

LKV
København
Islevej 18 Bth.
Tlf. Islevej
160


EV 2597

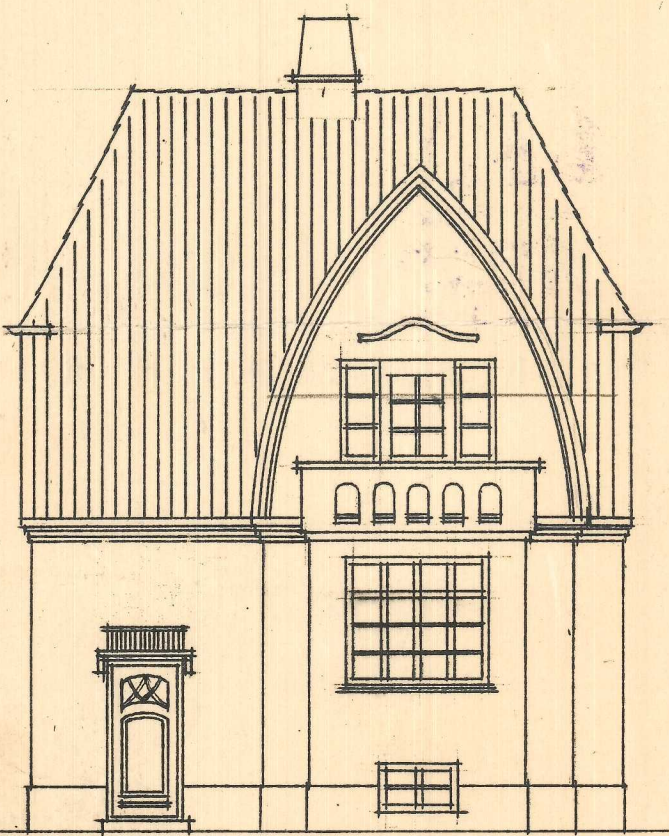


Facade mod vej.

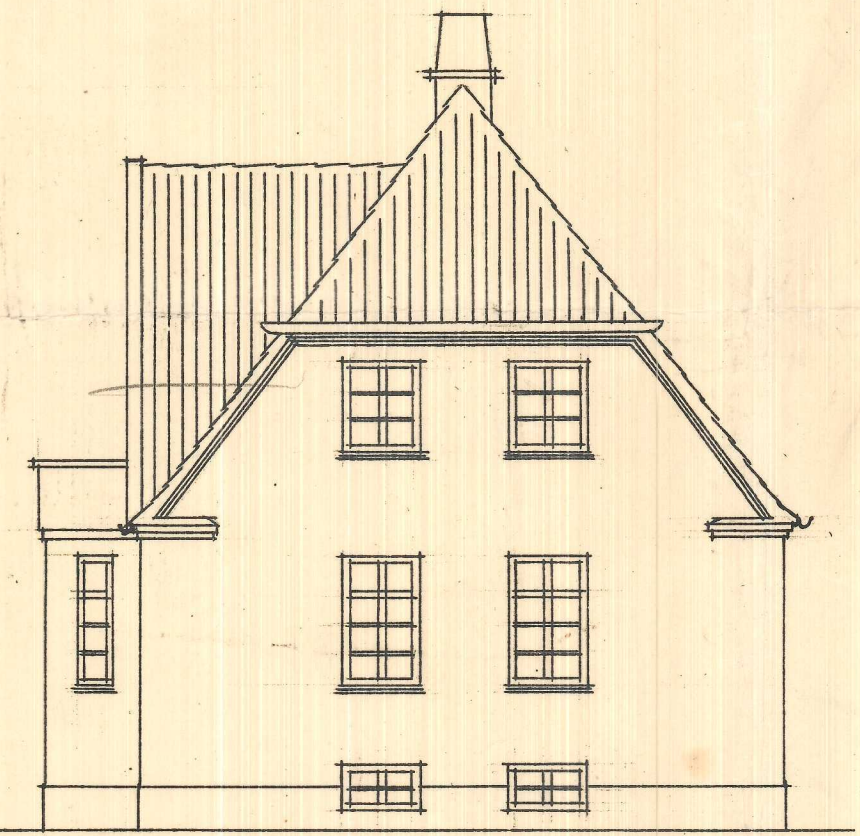


Mod øst

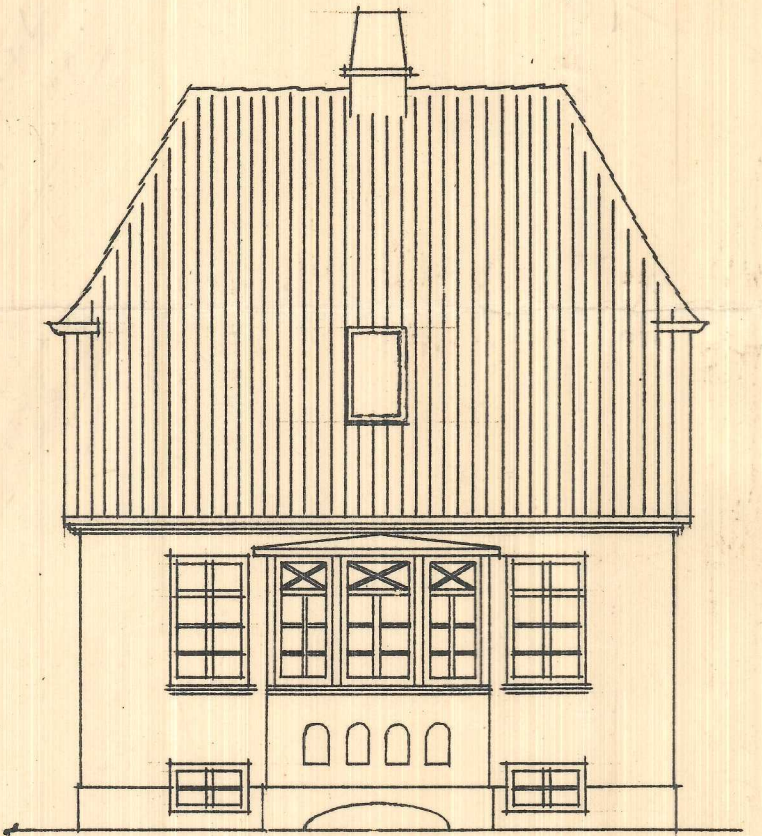


Mod nord

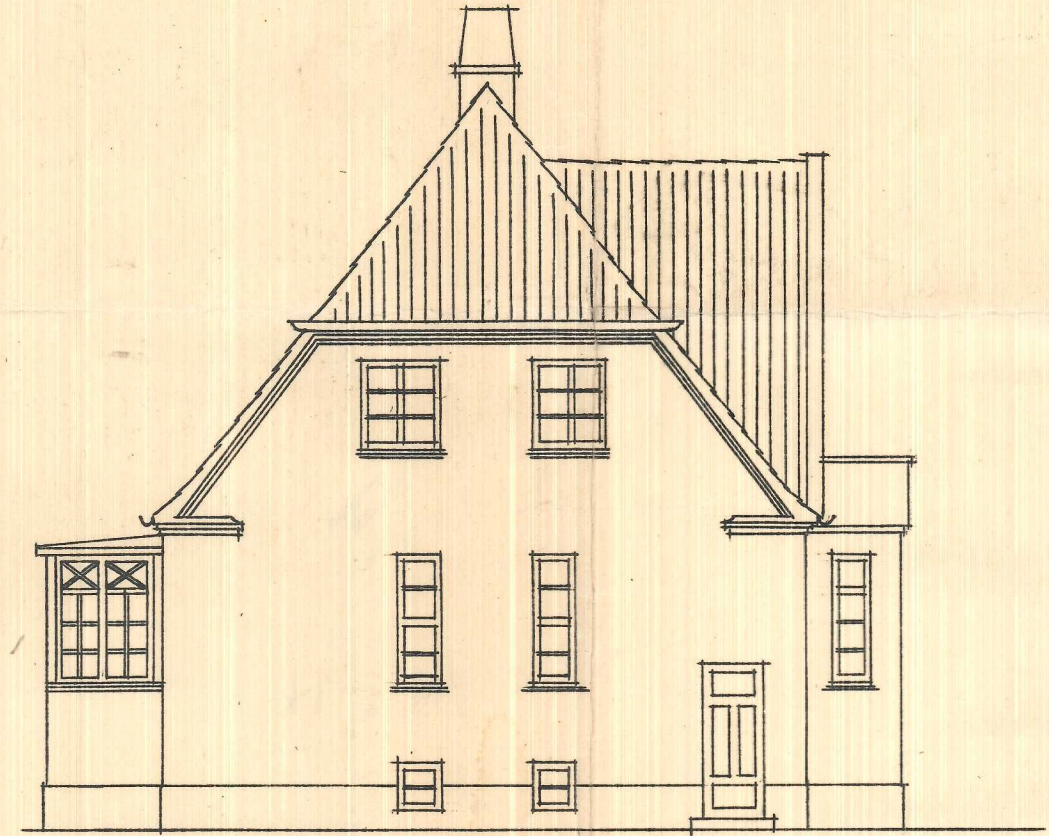


Mod vest

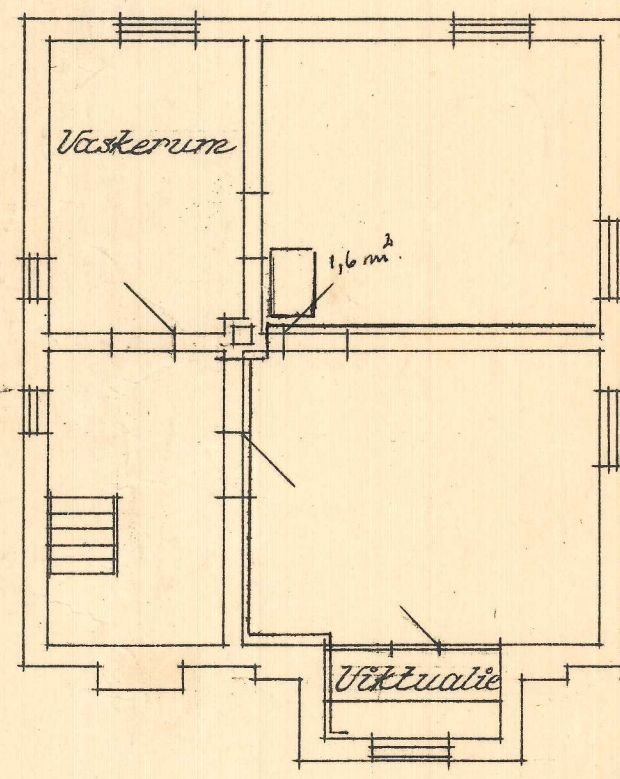


Kælderplan

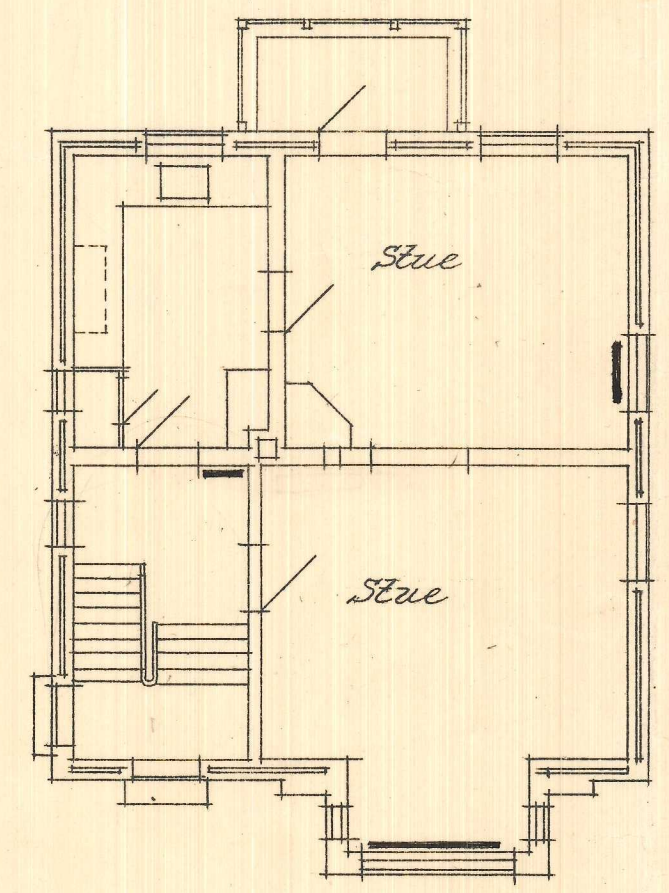


Stueplan

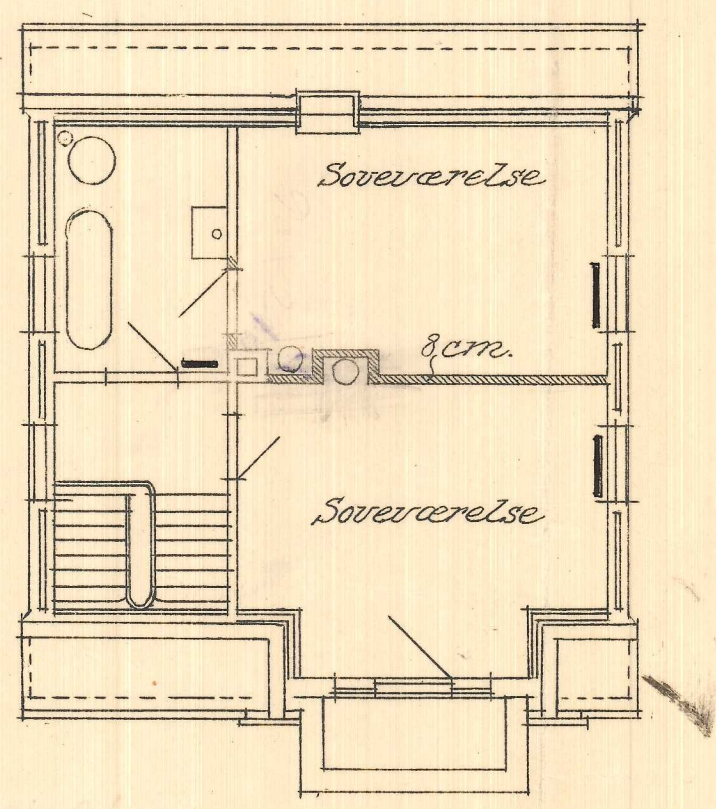

Løftsplan

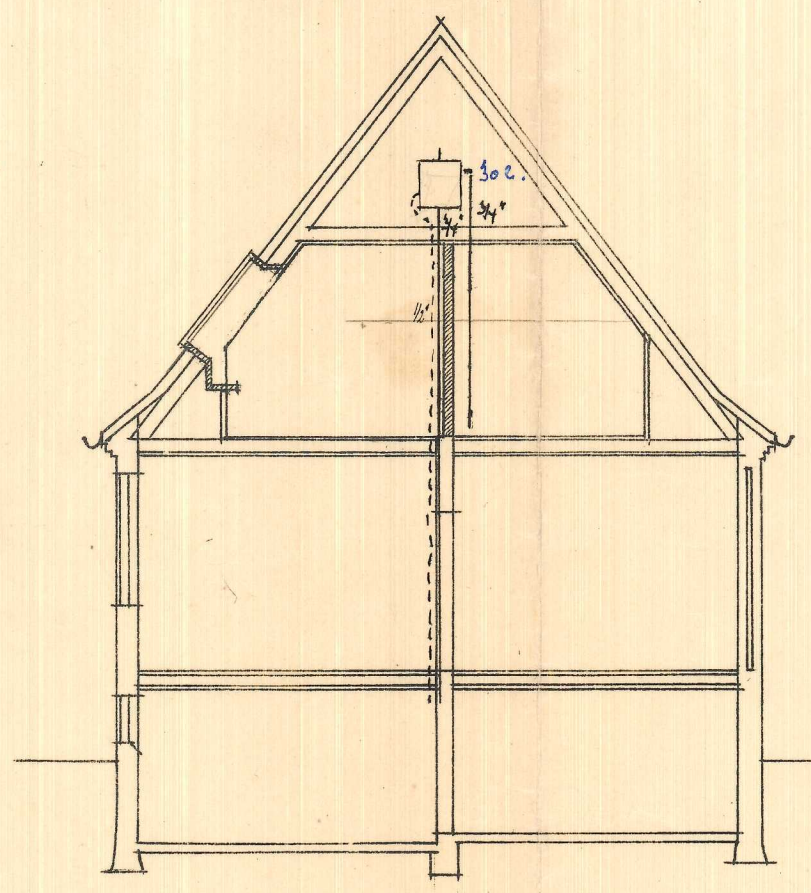

Snit.

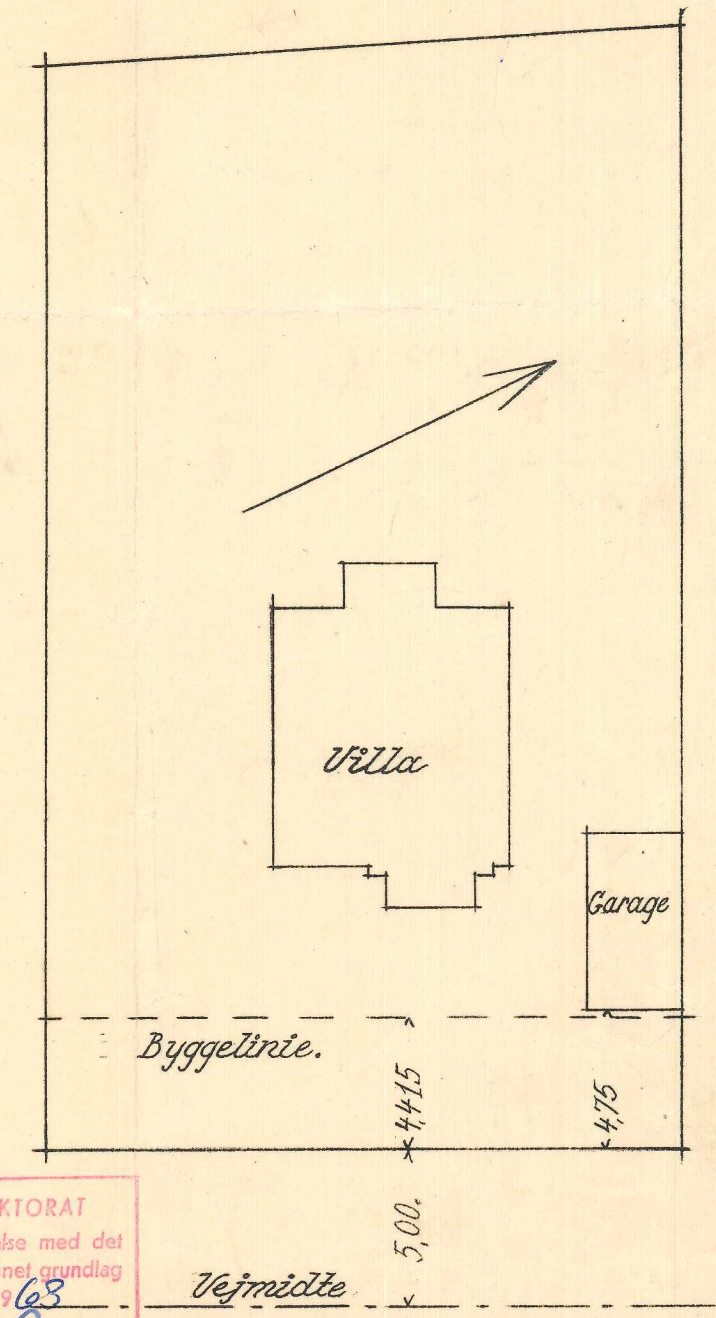


Byggetlinie. 5,00. Vejmidte. Oversigtsplan 1:250.

STADSBYGMESTERENS DIREKTORAT
Denne tegning er i overensstemmelse med det udførte bygningsarbejde og har dannet grundlag for afgivelsen af 18.9.1963
Marie Jørgensen

Lysbeständig tegning til bygningsinspektøren

HENHØRER TIL KBVN. 8. MAD. 4. AFDELING
BYGGETILLADELSE AF 01 DEC 1961
Frk. Marie Jørgensen
Ombygning af villa
Henriksvej nr. 7. NU.
Måtr. nr. 254 af Emdrup og 492 af Utterslev.

OVERS. G. HOYRUP - ARKITEKT M. A. A.	
EUGENSTRÆDE 14 - KØBENHAVN V. - TLF. PAL. 1333.	
NO. 2301	MA. 1:100.
T. 1	17.7.50.
V. C. H. A. C.	<i>Marie Jørgensen</i>

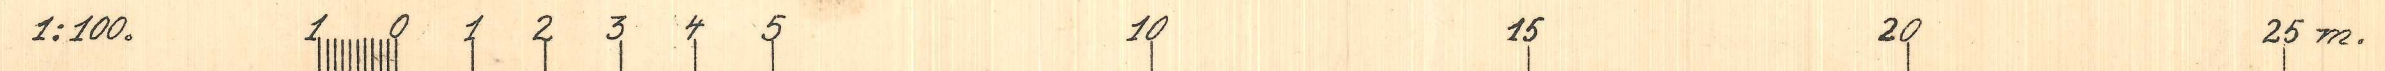

Aug. 4. 1961. B. aug Jr. EM 3063 29